
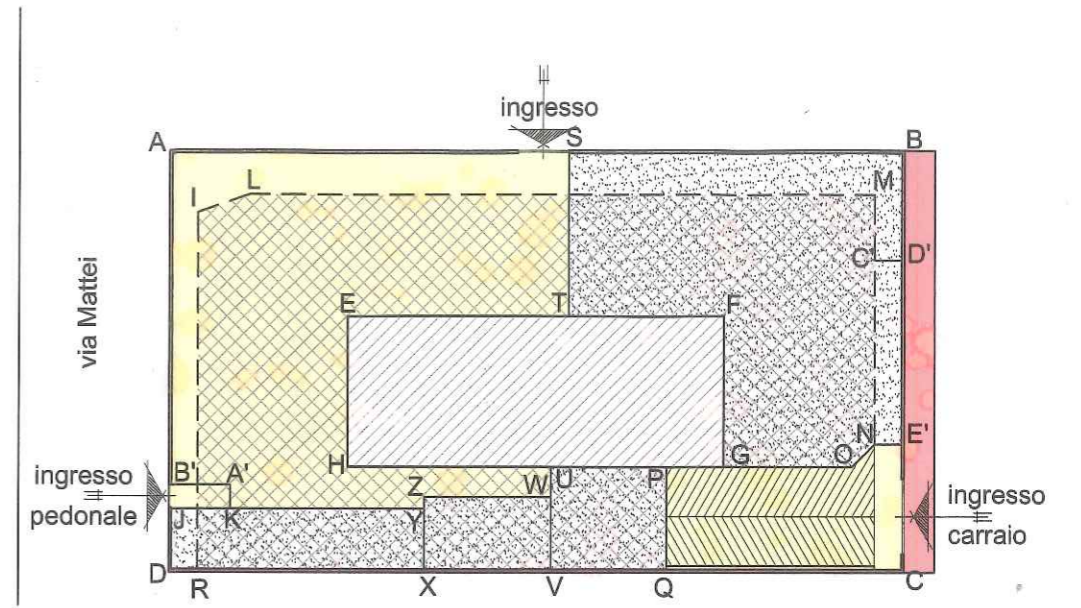



STRATTO DI MAPPA
 scala 1:1500
 foglio 12° mappale 727

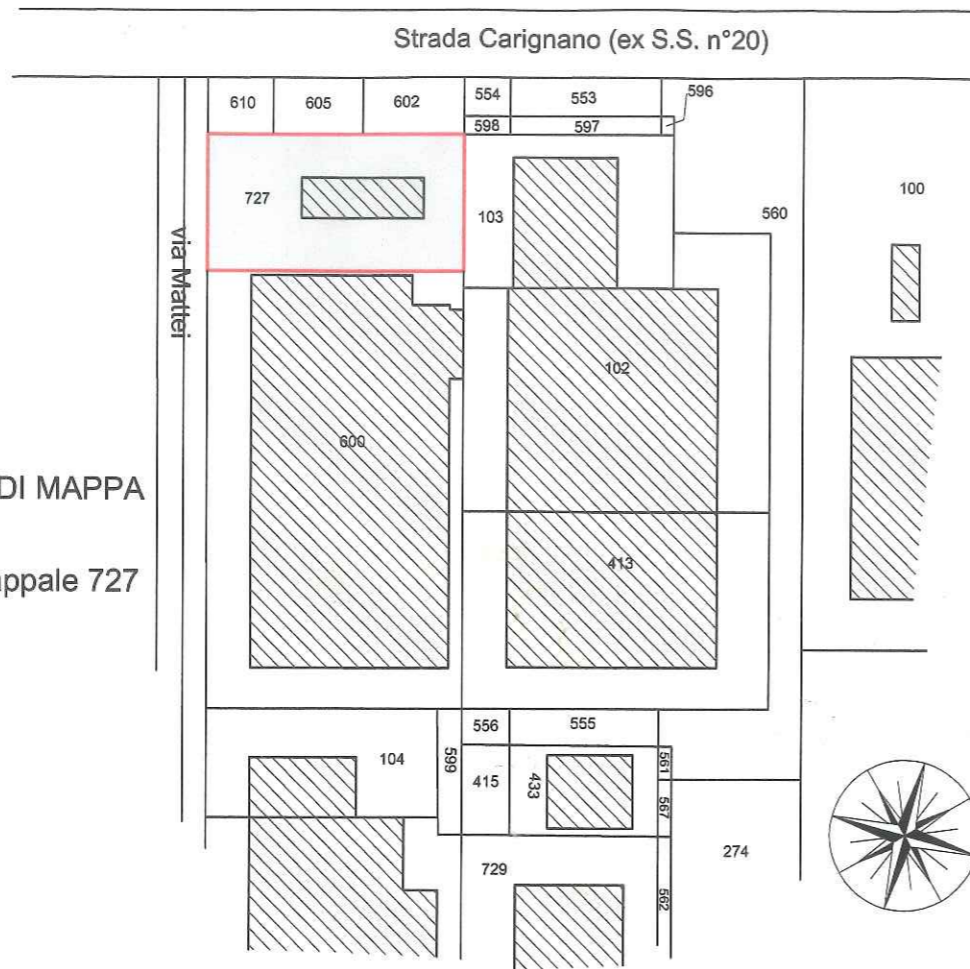

PLANIMETRIA scala 1:500

cortile comune alle
 U.I. n°1, 13, 14 e 15

ingresso
 pedonale

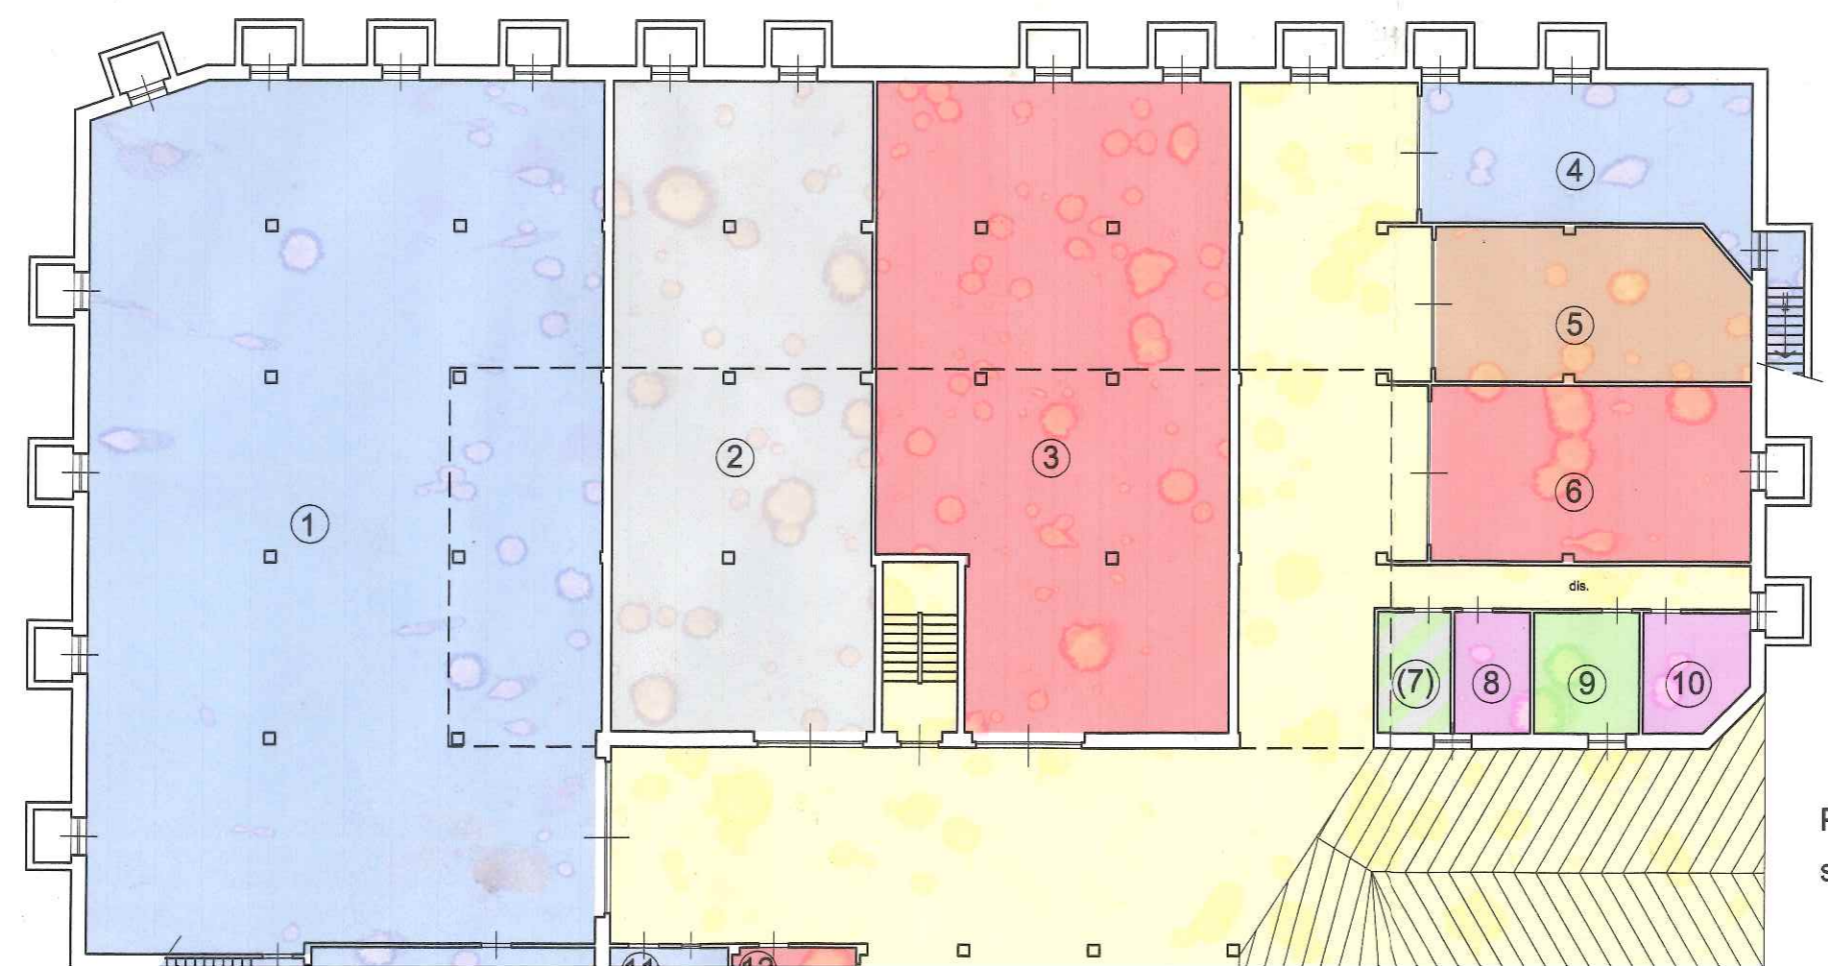

PIANTA PIANO INTERRATO
 scala 1:200