

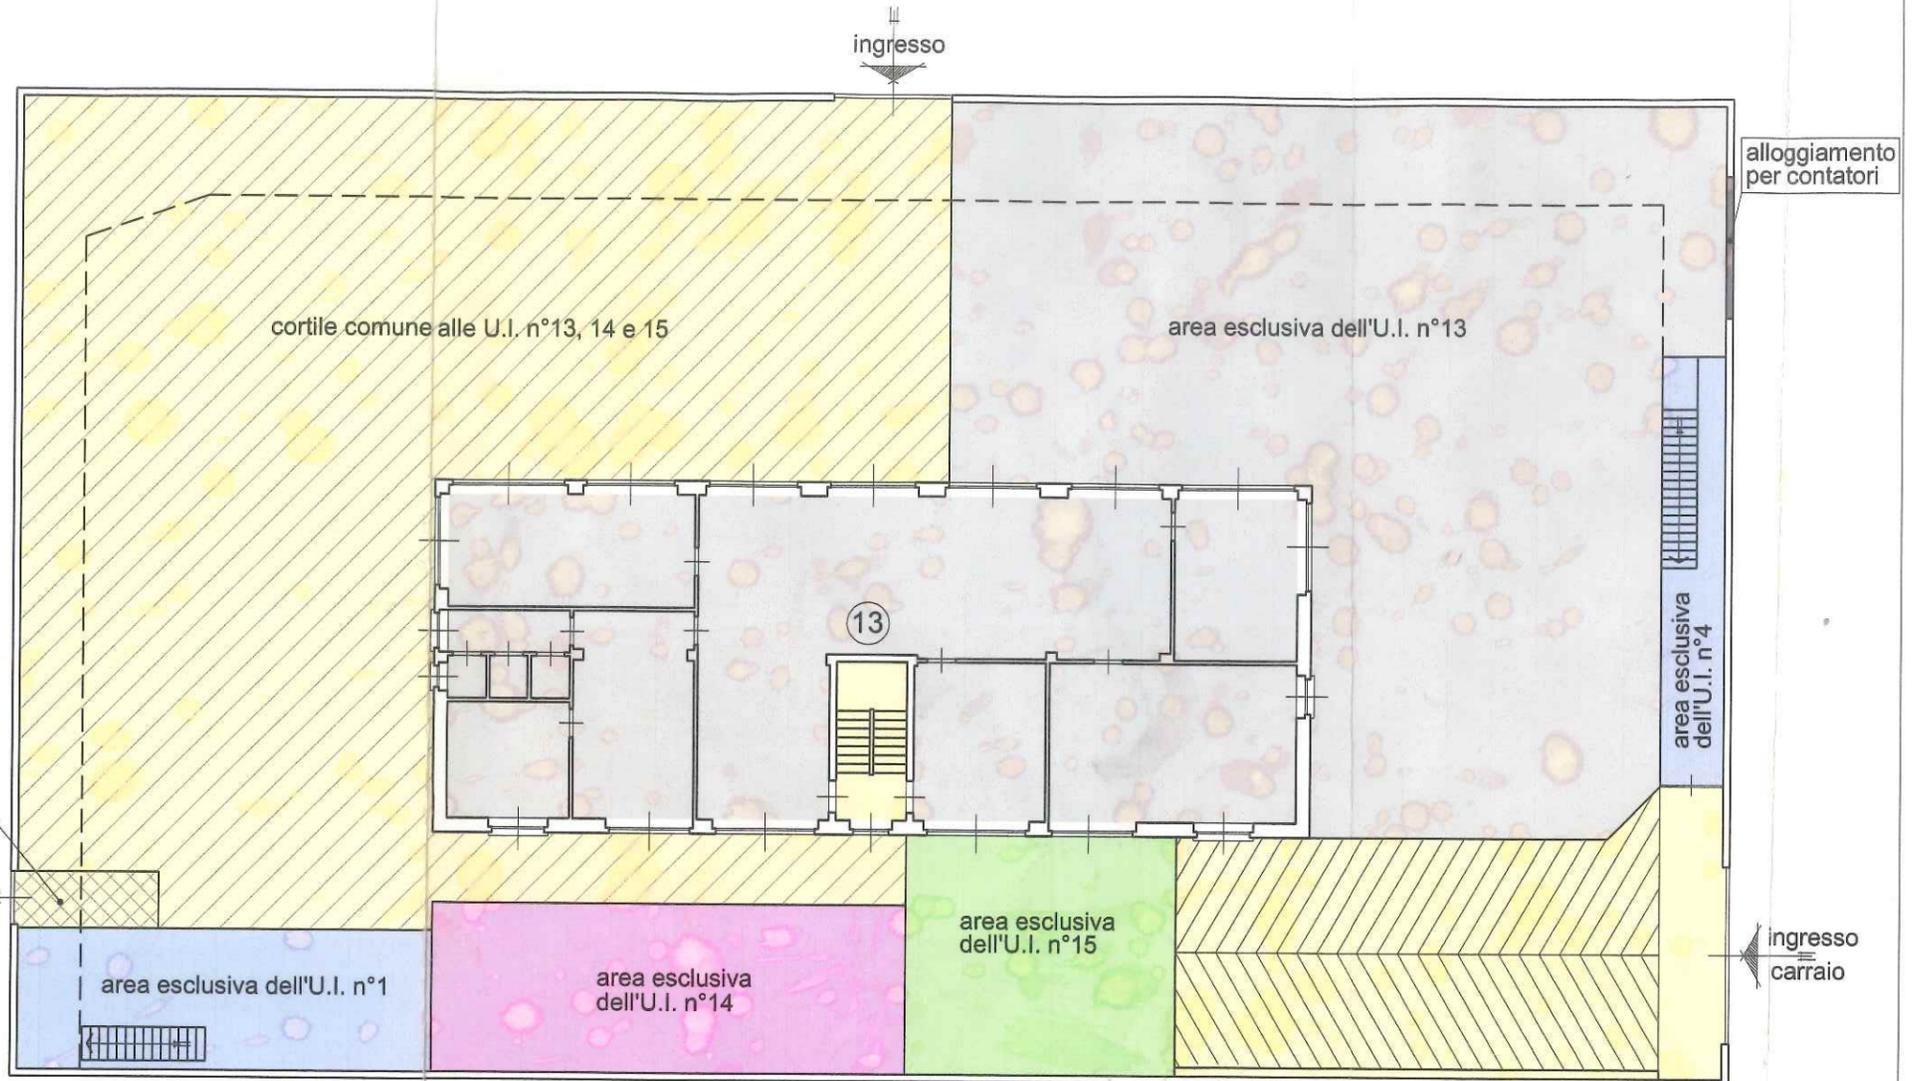
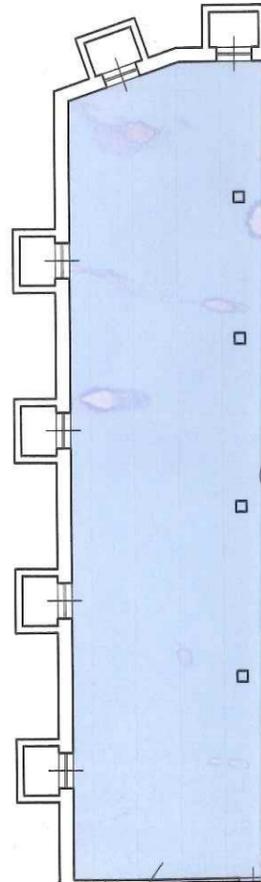


STRATTO DI MAPPA
scala 1:1500
foglio 12° mappale 727

Via Mattei

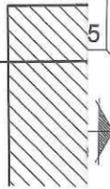

PIANTA PIANO TERRENO
scala 1:200

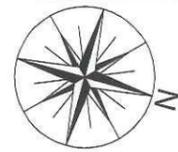

PIANTA PIANO PRIMO

