

Agenzia del Territorio
CATASTO FABBRICATI
Ufficio Provinciale di
Savona

Dichiarazione protocollo n. SV0092765 del 28/07/2006

Planimetria di u.i.u. in Comune di Andora

Via Orizzonte

civ. .

Identificativi Catastali:

Sezione:

Foglio:

Particella:

Subalterno:

Compilata da:

Ratto Giacomo

Iscritto all'albo:

Geometri

Prov. Savona


N. 838

Scheda n. 1

Scala 1:200

ALTRA U.I.U.

fg. 49/b mappale 648

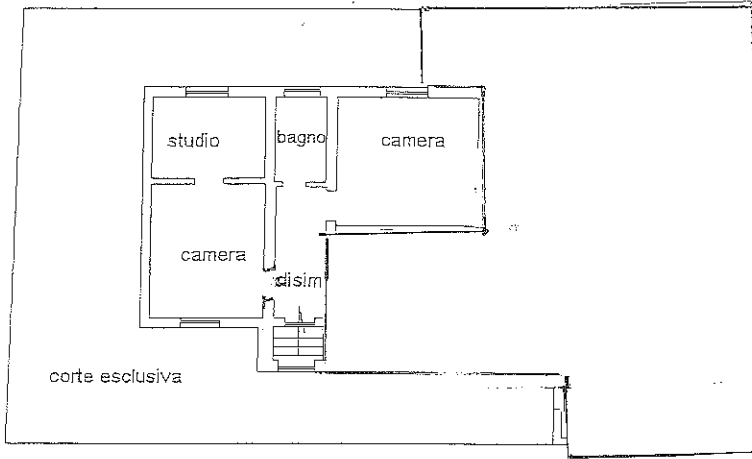

VIA ORIZZONTE

PIANO TERRA

H interna ml. 3,00

19/10/2022
- Subalterno

Particella

Foglio

<

Comune di ANDORA (A278)

Catasto dei Fabbricati - Situazione al 19/10/2022

VIA ORIZZONTE - 01



Prima planimetria in atti

DATA: 19/10/2022 - n. T371431 - Richiedente: SCRGZL54A41D976A

Formato schede: I - Formato di acquisizione: A4(210x297) - Formato stampa richiesto: A4(210x297)