


TENDE IN PROGETTO

30.11.2010

*Accabboni*

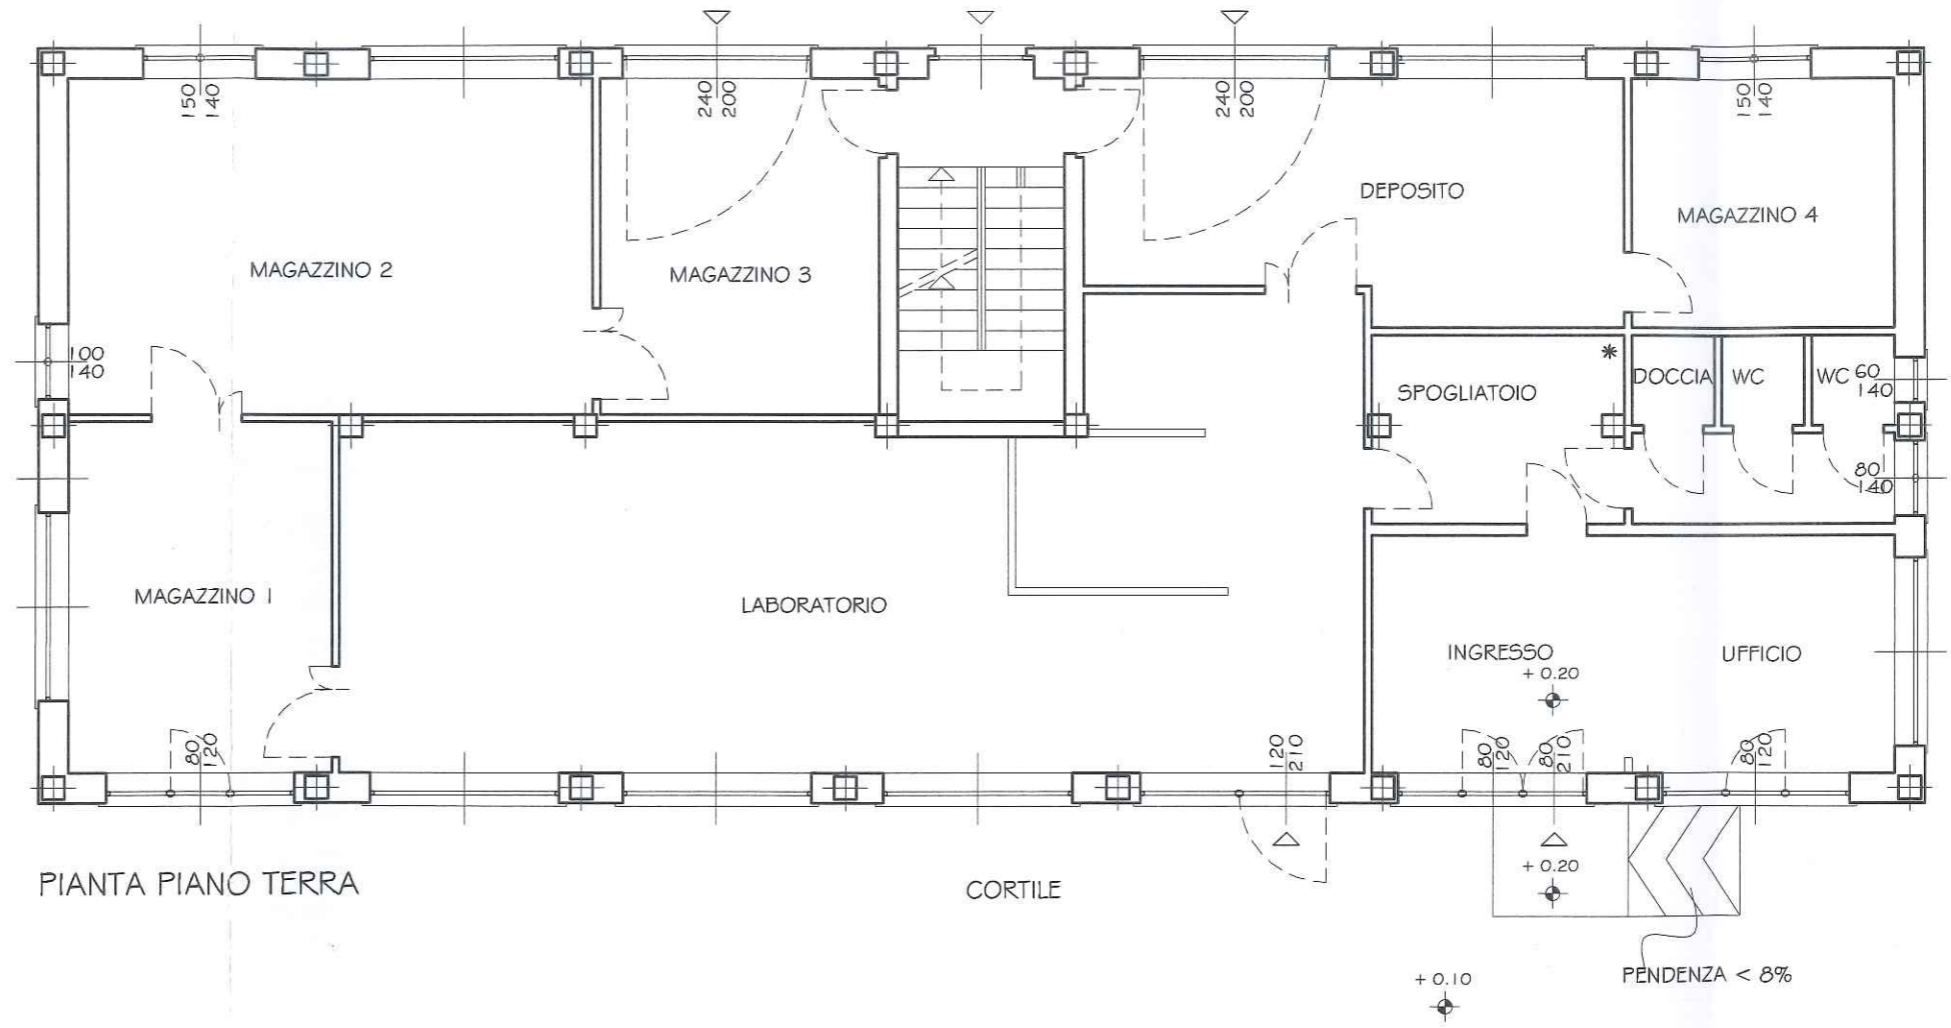

PIANTA PIANO TERRA

CORTILE

PENDENZA < 8%

PLANIMETRIA DIMOSTRATIVA PER LA VISITABILITA' IN RIFERIMENTO ALLA L. 13/89 e s.m.i.

