

**Agenzia delle Entrate**  
**CATASTO FABBRICATI**  
Ufficio Provinciale di  
Torino

Dichiarazione protocollo n. TO0427009 del 28/12/2017

Planimetria di u.i.u. in Comune di Vinovo

Via Padre Aliberti

civ. 45-47

Identificativi Catastali:

Sezione:

Foglio:

Particella:

Subalterno:

Compilata da:  
Tavella Marco

Iscritto all'albo:  
Geometri

Prov. Torino


N. 6266

Scheda n. 1

Scala 1: 200

**Piano PRIMO (2° p.f.t.)**

H interna variabile (compresa tra 315 cm e 370 cm)  
H media = 342,5 cm

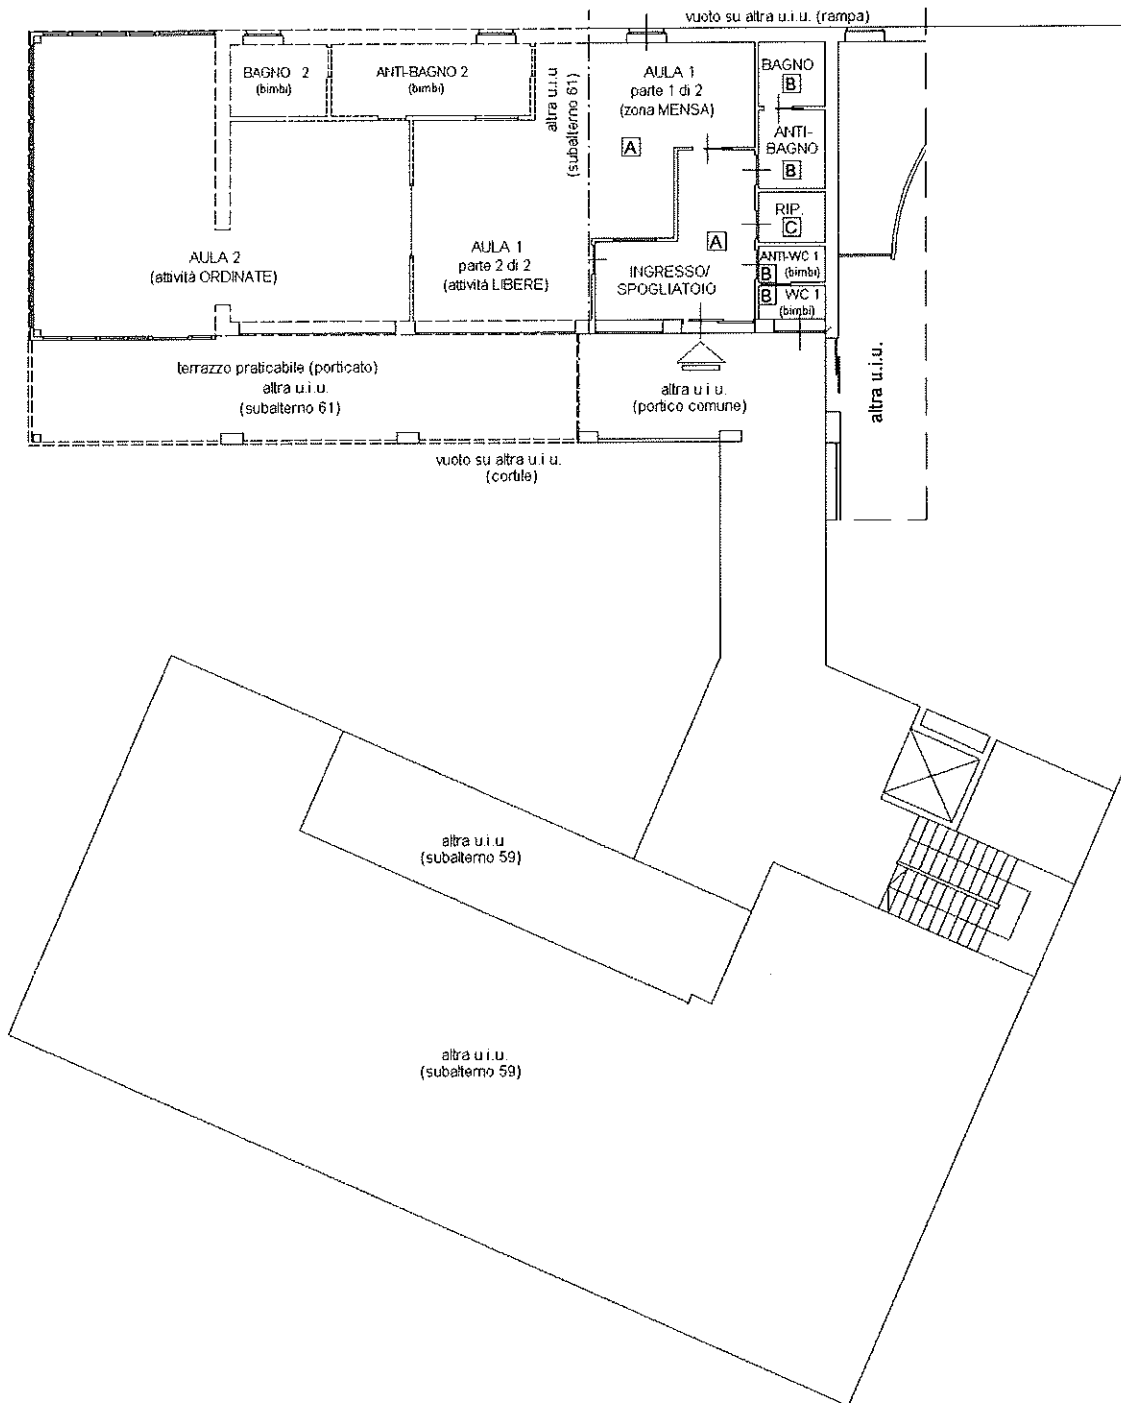

Ultima planimetria in atti

Data: 13/07/2019 - n. T1320 - Richiedente: FRRNTN63R01G303U

Totale schede: 1 - Formato di acquisizione: A4(210x297) - Formato stampa richiesto: A4(210x297)

Catasto dei Fabbricati - Situazione al 13/07/2019 - Comune di VINOVO (M060) - < Foglio: 61 - Particella: 45 - Subalterno: 1;  
VIA PADRE ALIBERTI n. 45 n. 47 piano: 1;