

Agenzia delle Entrate
CATASTO FABBRICATI
Ufficio Provinciale di
Torino

Dichiarazione protocollo n. TO0411970 del 22/12/2017

Planimetria di u.i.u. in Comune di Vinovo

Via Padre Aliberti

civ. 45-47

Identificativi Catastali:

Sezione:

Foglio: 22

Particella: 50

Subalterno: 1

Compilata da:
Tavella Marco

Iscritto all'albo:
Geometri

Prov. Torino


N. 6266

Scheda n. 1

Scala 1:200

Piano PRIMO (2° p.f.t.)

H interna variabile (compresa tra 295 cm e 400 cm)
H media = 335 cm

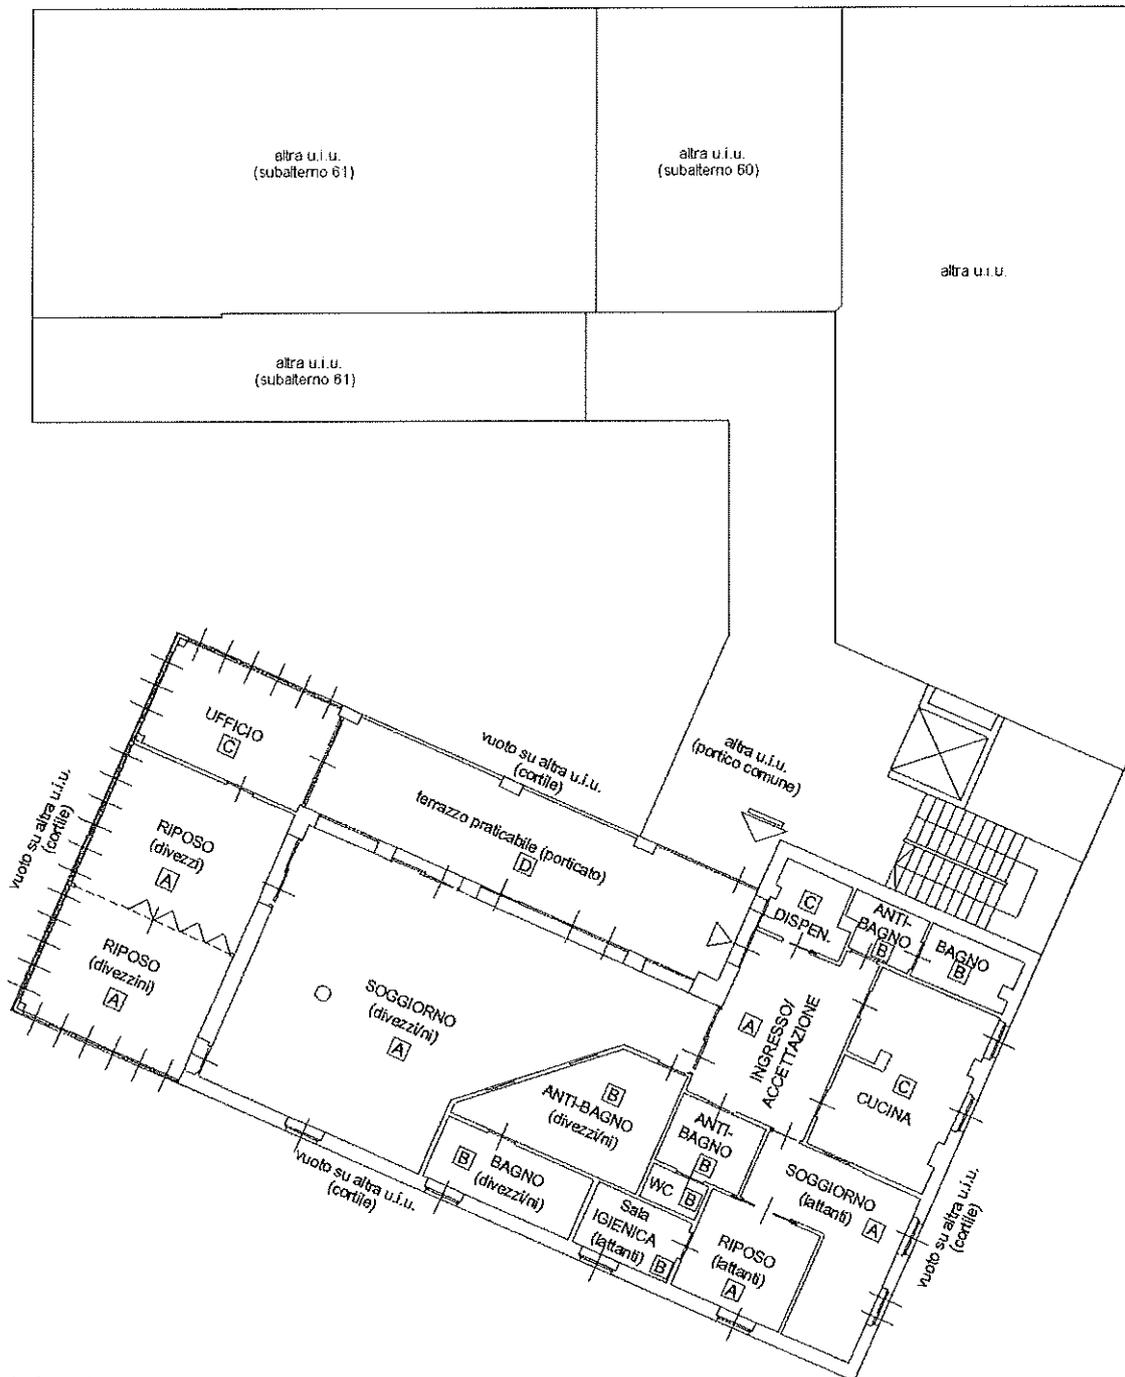

Catasto dei Fabbricati - Situazione al 13/07/2019 - Comune di VINOVO (M060) - < Foglio: 22 - Particella: 50 - Subalterno: 1;
VIA PADRE ALIBERTI n. 45 n. 47 piano: 1;

Ultima planimetria in atti