


STATO DI PROGETTO, scala 1:50

VIA SESTRIERE

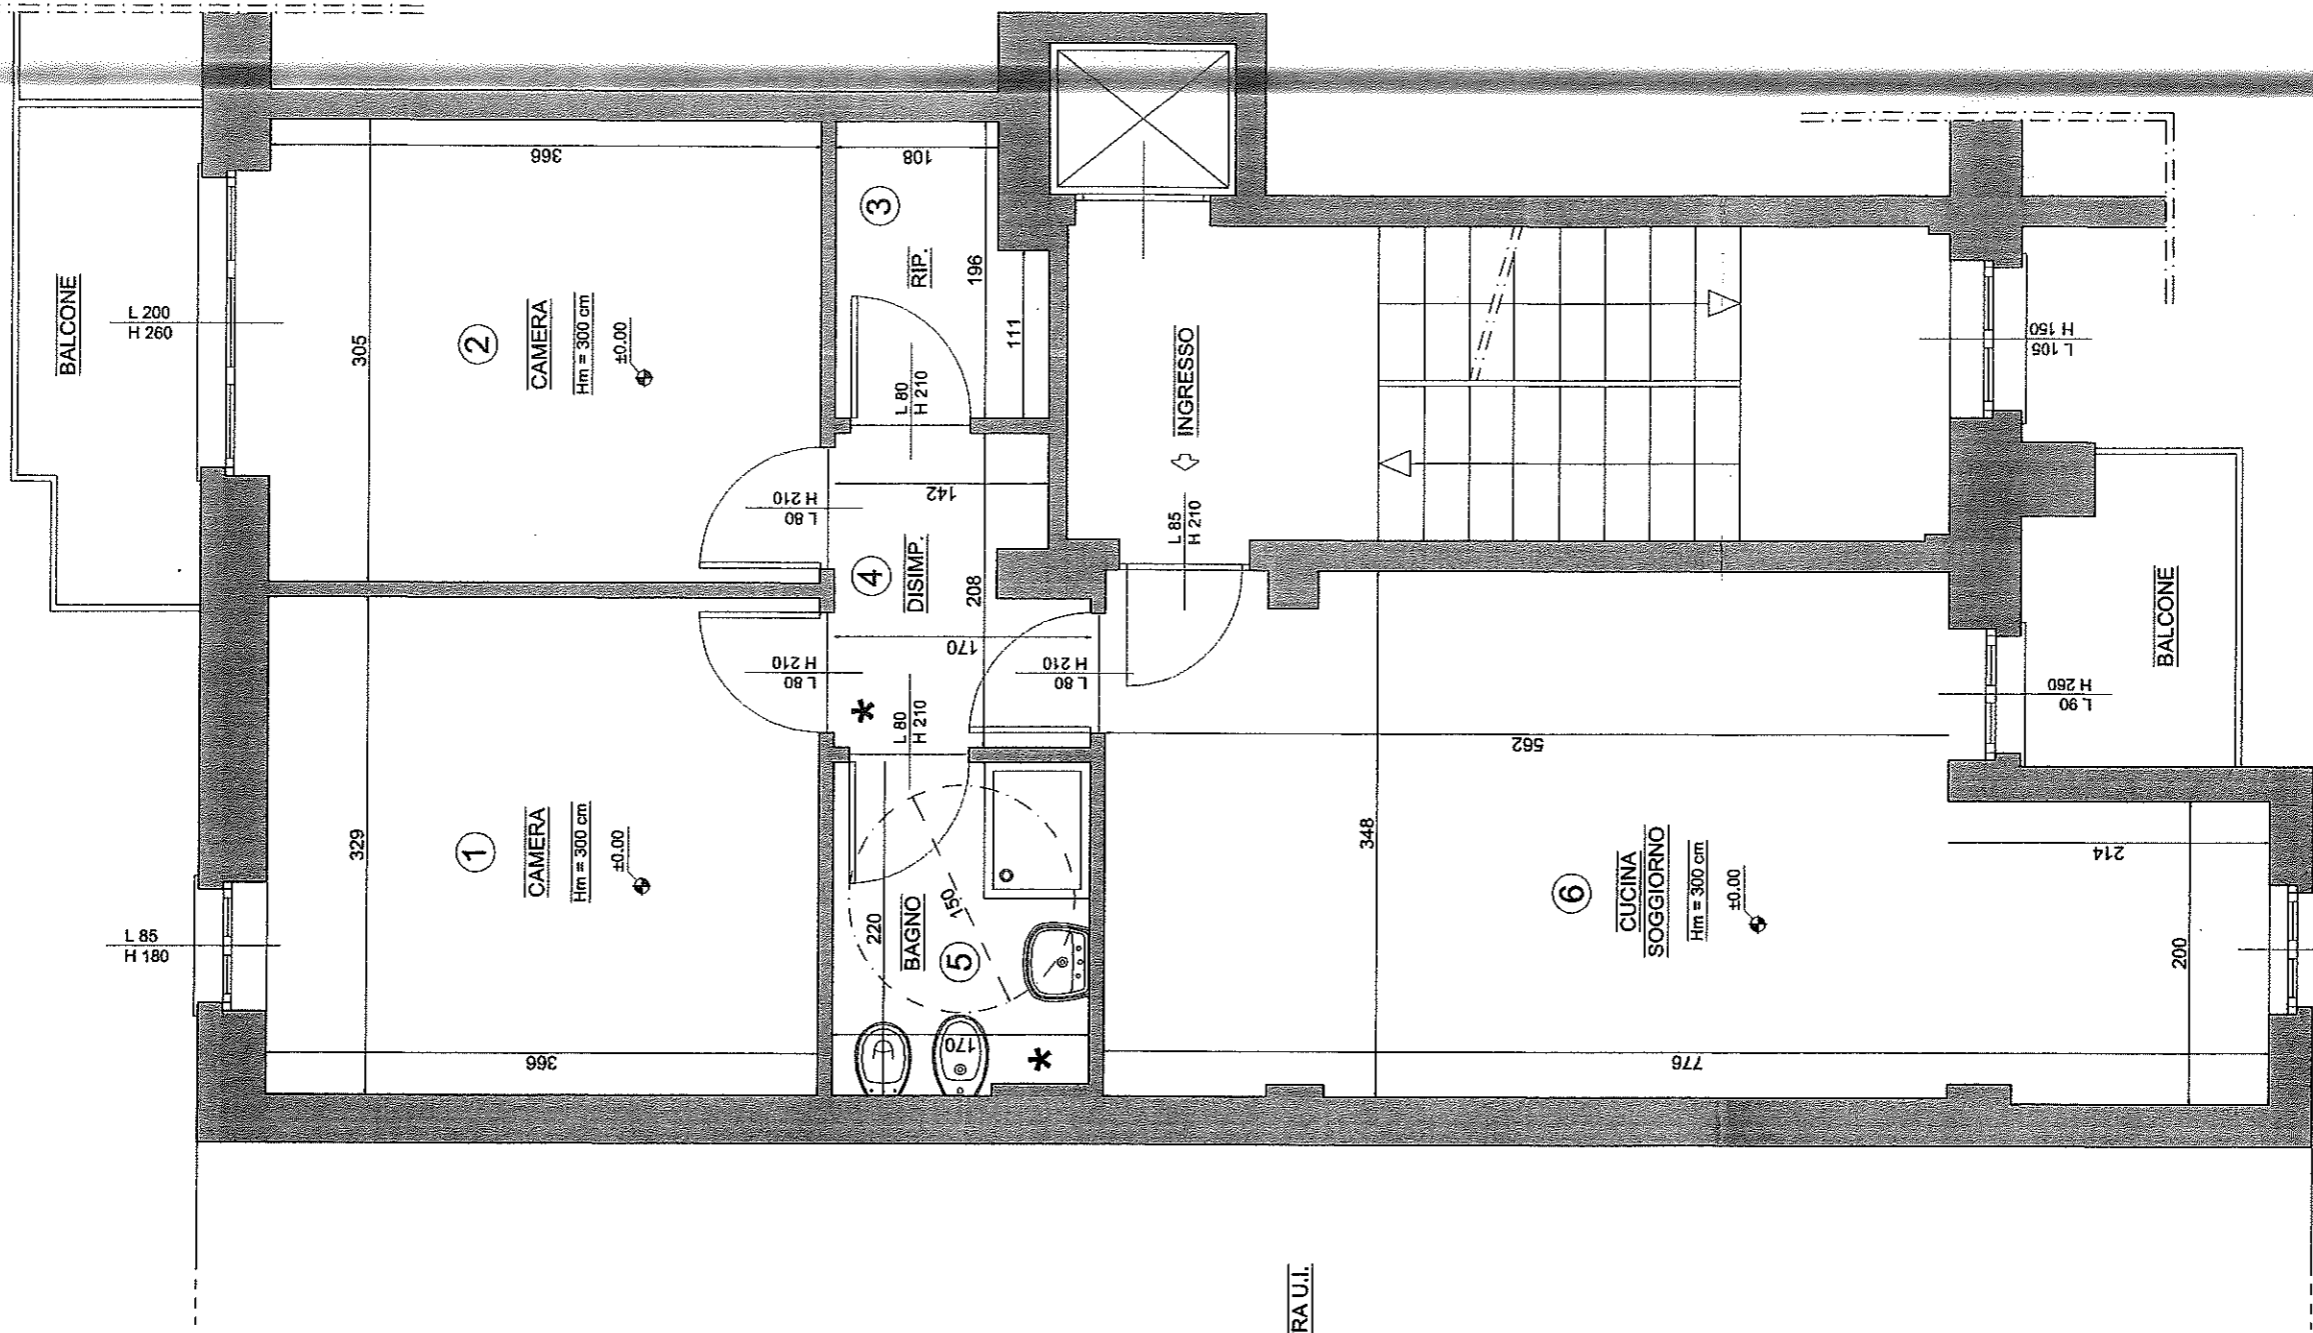

ALTRA U.I.

ALTRA U.I.



NORD