

Agenzia delle Entrate
CATASTO FABBRICATI
Ufficio Provinciale di
Torino

Dichiarazione protocollo n. TO0427010 del 28/12/2017

Planimetria di u.i.u. in Comune di Vinovo

Via Padre Aliberti

civ. 45-47

Identificativi Catastali:

Sezione:

Foglio:

Particella:

Subalterno:

Compilata da:
Tavella Marco

Iscritto all'albo:
Geometri

Prov. Torino



N. 6266

Scheda n. 1

Scala 1:200

Piano PRIMO (2° p.f.t.)

H interna variabile (compresa tra 315 cm e 400 cm)
H media = 355 cm

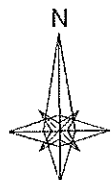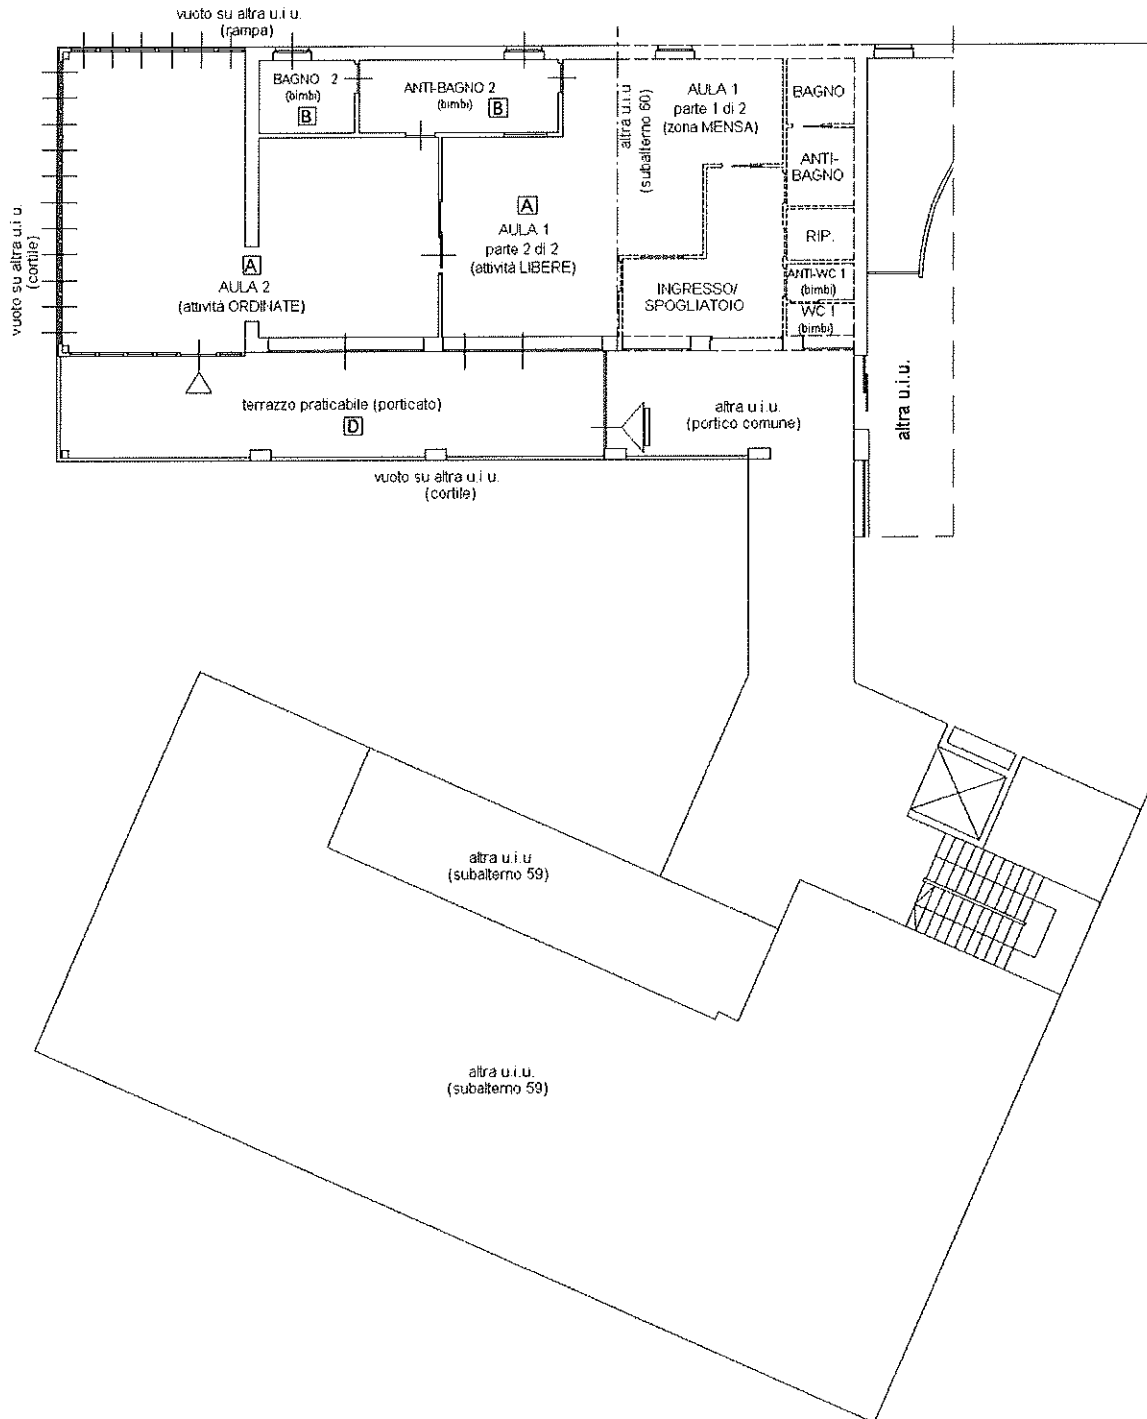

Ultima planimetria in atti

Data: 13/07/2019 - n. T1331 - Richiedente: FRRNTN63R01G303U

Totale schede: 1 - Formato di acquisizione: A4(210x297) - Formato stampa richiesto: A4(210x297)

Catasto dei Fabbricati - Situazione al 13/07/2019 - Comune di VINOVO (M060) - < Foglio: 77 - Particella: 45 - Subalterno: 1;
VIA PADRE ALIBERTI n. 45 n. 47 piano: 1;